

Правила землепользования и застройки Юшкозерского сельского поселения
Калевальского муниципального района Республики Карелия

Карта градостроительного зонирования территории п. Новое Юшкозеро, М 1:2000

УСЛОВНЫЕ ОБОЗНАЧЕНИЯ:


ГРАНИЦЫ

	Существующая граница п. Новое Юшкозеро
	Проектируемая граница п. Новое Юшкозеро
	Береговая полоса
	Прибрежно-защитная полоса, совпадающая с водоохранной зоной
	Санитарно-защитная зона
	Красные линии
	Существующий пожарный пирс
	Проектируемый пожарный водоем

ТЕРРИТОРИАЛЬНОЕ ЗОНИРОВАНИЕ

Жилые зоны

	Ж-1 Зона индивидуальной жилой застройки
Общественно-деловые зоны	
	ОД-1 Зона общественно-деловой застройки
Рекреационные зоны	
	Р-1 Зеленая зона
Производственные и коммунально-складские зоны	
	П-3, П-4, П-5 Коммунально-складская зона
	П-3 Производственная зона
Зоны спецназначения	
	СН-2 Зона озеленения специального назначения
Зоны сельскохозяйственного использования	
	СХ-1 Зона сельскохозяйственного использования внутри населенных пунктов

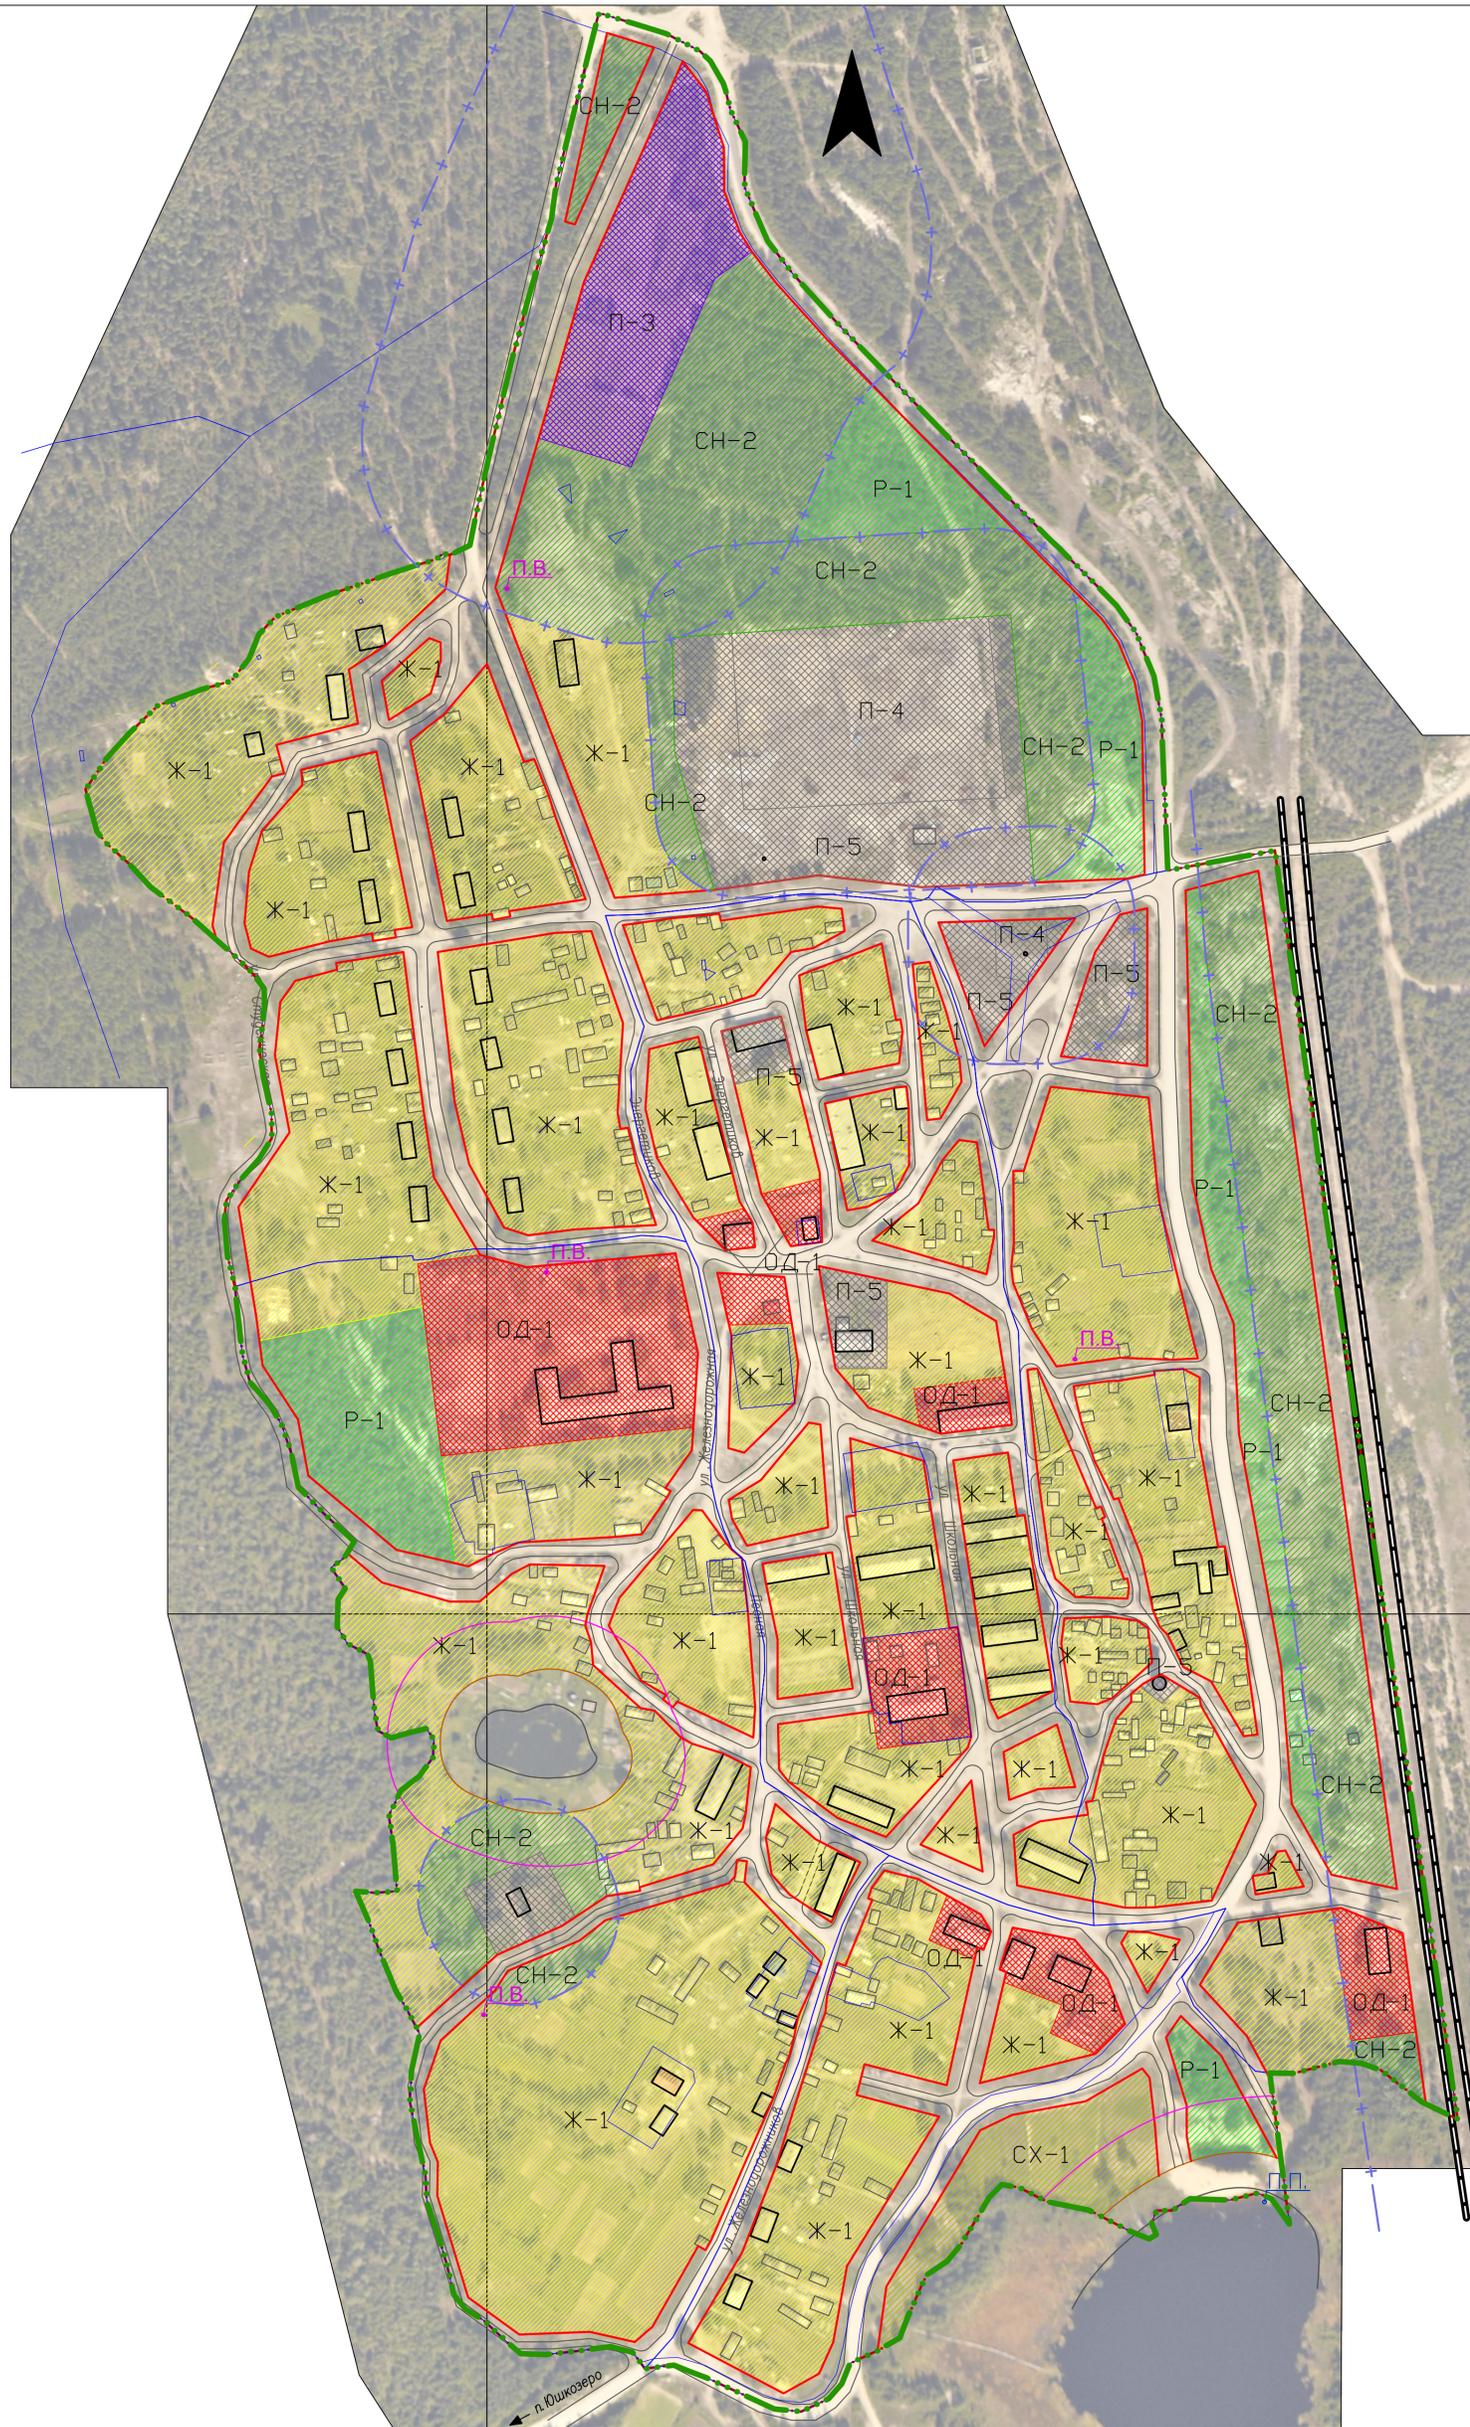

Изм.	Код	Лист	№ док.	Подпись	Дата	Правила землепользования и застройки Юшкозерского сельского поселения Калевальского муниципального района Республики Карелия		
Директор	Батин В.А.					Статус	Лист	Масштаб
ГАП	Снятков Я.С.							1:2000
Архитектор	Шибяева А.А.					Карта градостроительного зонирования территории п. Новое Юшкозеро, М 1:2000		
						ООО "КомплексПроект" г. Вологда, Пречистенская наб. 72, тел. (8172) 75-82-53		